Département d'Ille et Vilaine

Commune de Fougères

PLAN DE ZONAGE DES EAUX PLUVIALES

PLANCHE 2/2
Sud

Numéro d'affaire : HYN 16810D	Numéro du plan : 2/2

Date :	Etabli par :	Indice	Modifications :	Vérifié par :
10/06/2012	L.Poulet	A	Etablissement du plan	A.Ryazi
12/04/2013	L.Poulet	B	Modifications	A.Ryazi

egis eau
Agence de Nantes
7, rue de la Rainière
Parc du Perray
44339 NANTES CEDEX
Tél : 02 51 86 04 40
Fax : 02 51 86 04 50

Date : Avril 2013

Echelle : 1/4000

Légende

- Zone de future urbanisation
- Bassin versant hydrauliquement saturé
- 3 — N° de la zone de future urbanisation

Nota :

- Sauf indication particulière, les cotes altimétriques ont été levées au centre des regards ou grilles.
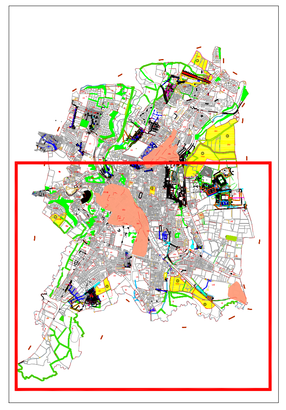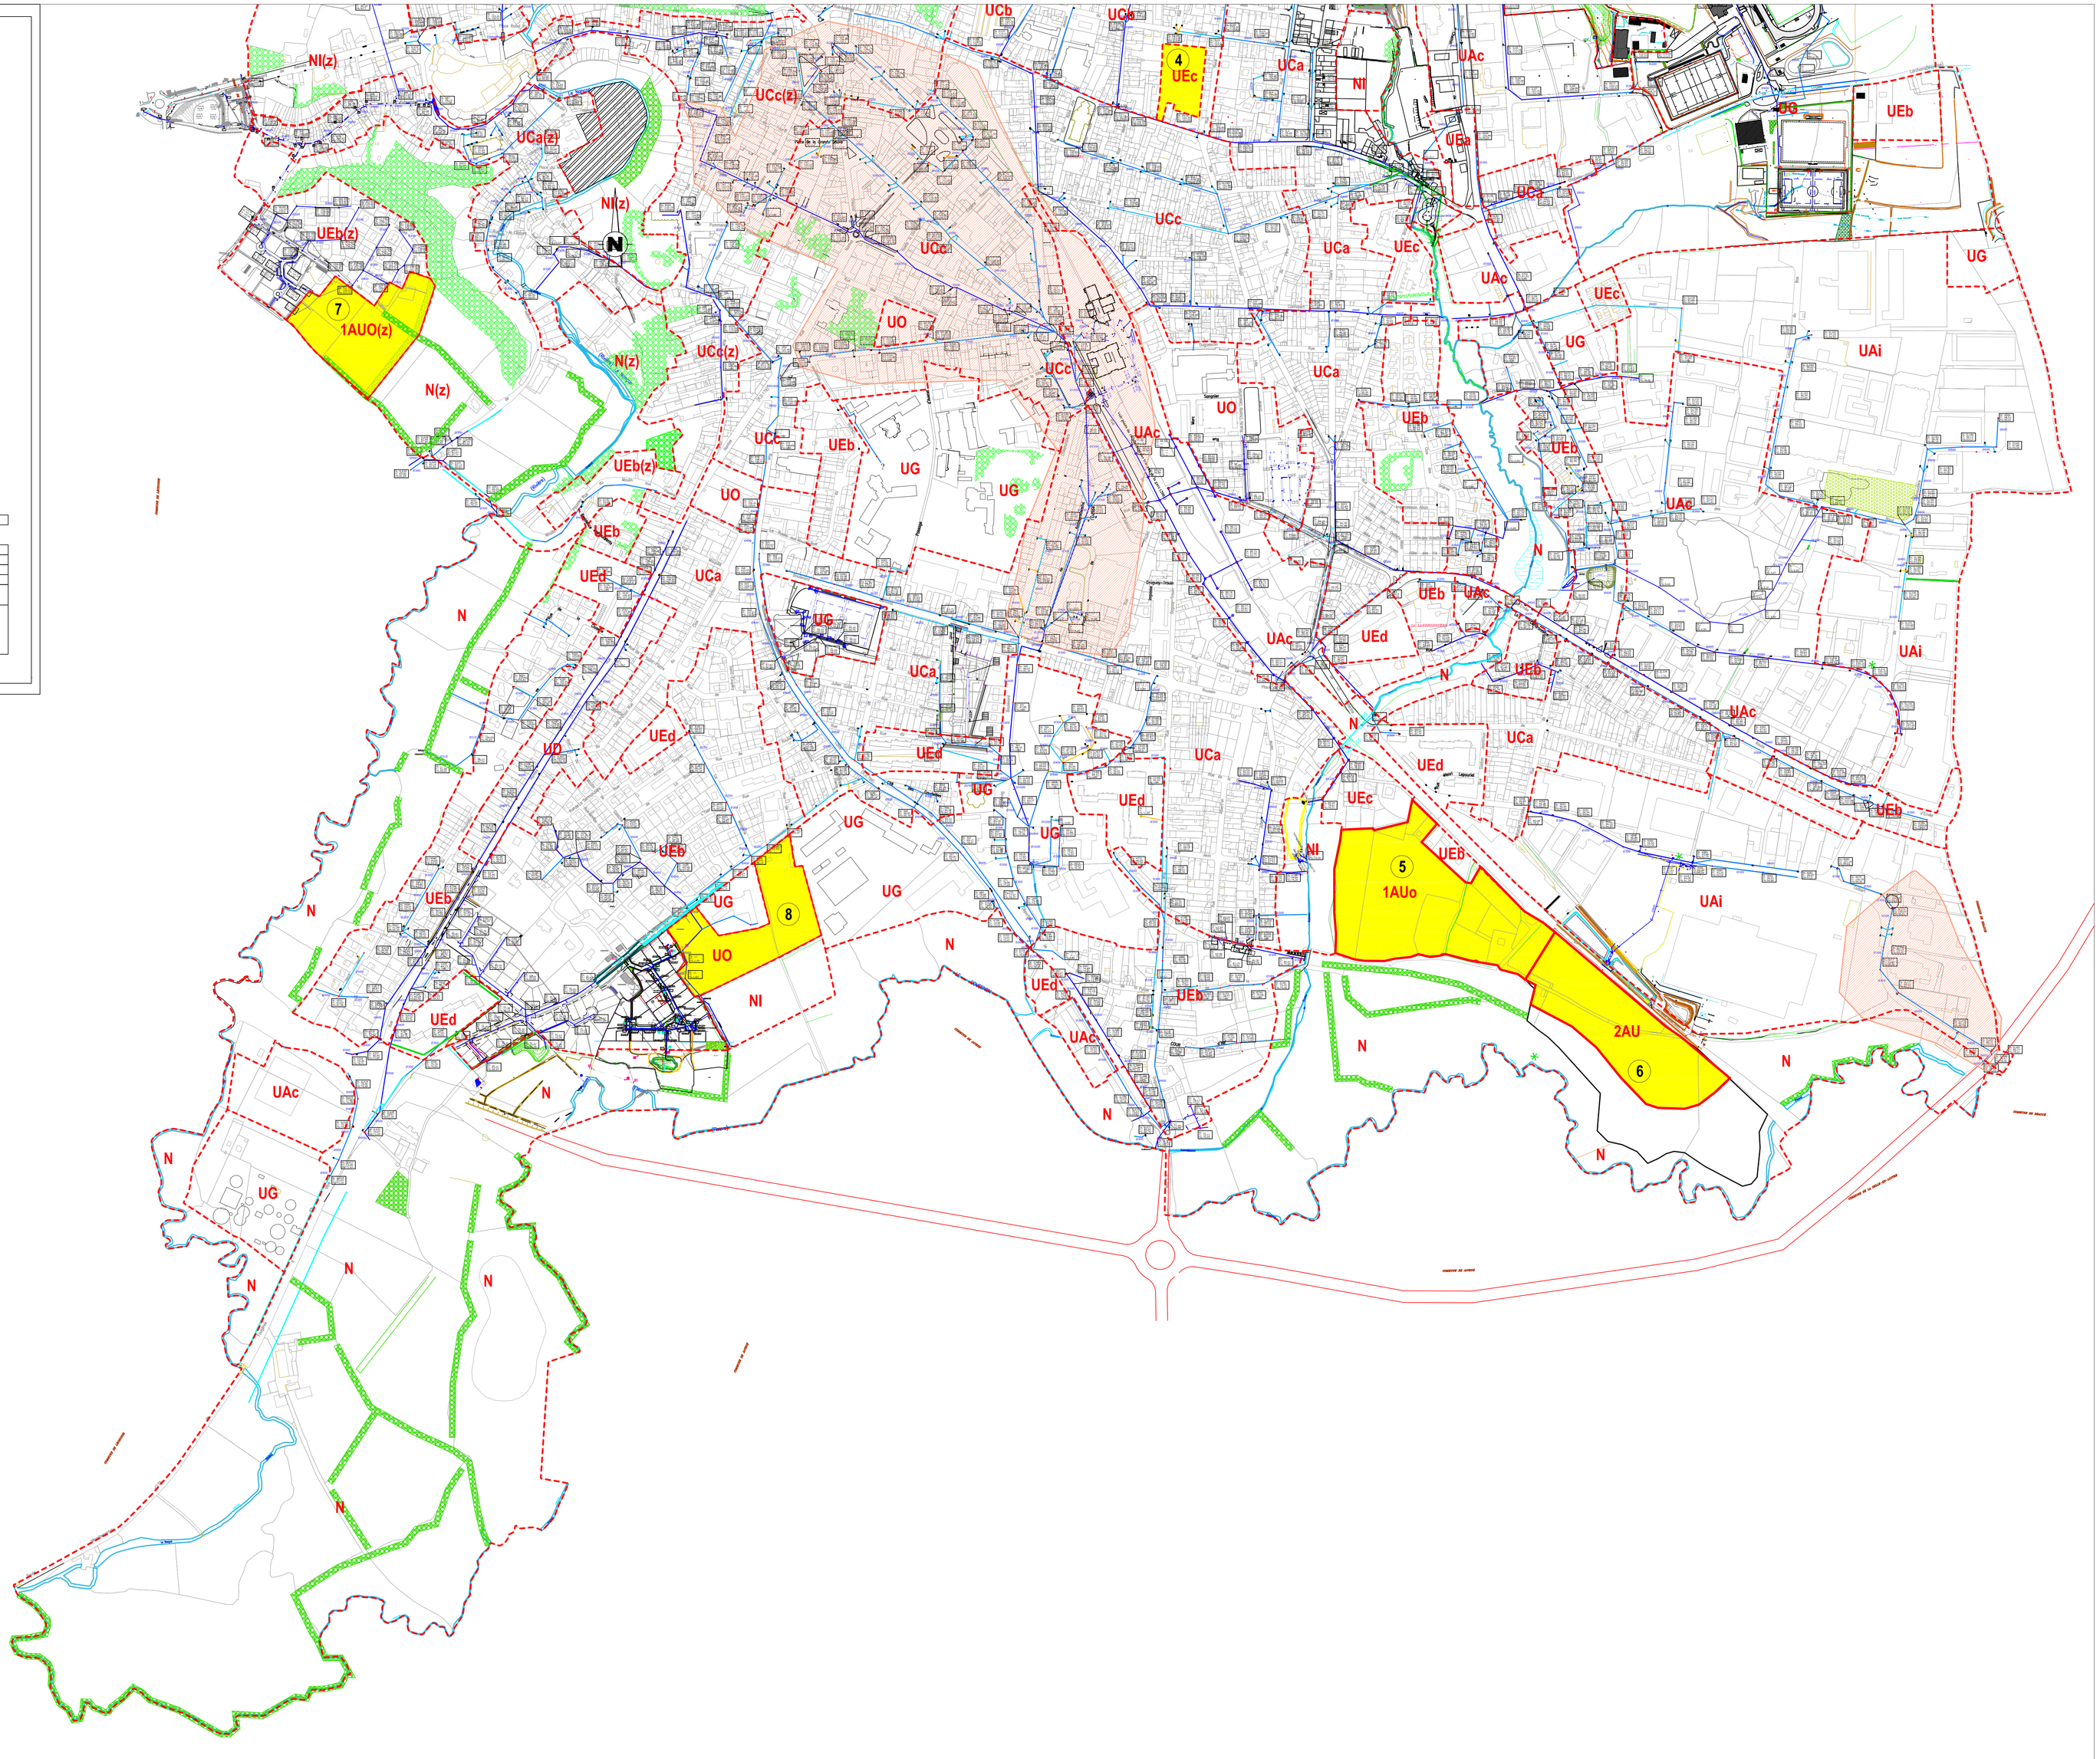
- Les tampons n'ayant pas de cote altimétrique correspondent à des réseaux pluvia, des boîtes de branchements, ou des regards supposés enterrés (regards mentionnés sur les plans fournis par la commune, mais non vus lors des visites de terrain).